

### DOMEK W STANDARDZIE ZAWIERA

- drewno suszone komorowo sosna / świerk
- masywna konstrukcja szkieletowa 40mm x 90 mm
- dach kryty gontem bitumicznym, wulkanizowanym
- kompletny z podłogą i dachem
- krokwie - płatwie dachowe 45x145, po struganiu czterostronnym
- deska dachowa 20 mm
- impregnowane legary pod domem
- deska podłogowa gr 26 mm
- deska elewacyjna otoczek 26 mm
- wysokość ścian 220 cm
- okna PCV 6- komorowe w okleinie obustronnej
- malowanie zewnętrzne jednokrotne paleta Drewnochron lub Sadolin Classic HP
- aneks kuchenny
- łazienka do 4 m2 z oknem i z drzwiami
- schody młynarskie proste z poręczą
- antresola -1 szt
- drzwi kasetonowe -2szt
- taras
- folia wiatroizolacyjna na ścianach
- ściana kolanowa

### OPCJE DODATKOWE

- dodatkowe okna
- okno dachowe
- dach kryty blachodachówką
- doniczki
- izolacja podłogi
- izolacja ścian i dachu
- wykończenie środka boazerią
- malowanie środka
- rynny z montażem
- okiennice
- transport do uzgodnienia
- komórka z boku lub z tyłu domu
- montaż

### DOM - podział środka

parter : salon z aneksem, łazienka, taras  
piętro : antresola z barierką

### KOLORYSTYKA OKIEN



deska ryflowana 20 mm



otoczek płaski 26 mm



otoczek 26 mm



Nowostawy Górne 34, 95-010 Stryków k/ Łodzi tel. **502 773 959**

[www.inter-drew.eu](http://www.inter-drew.eu) e-mail : [poczta@inter-drew.eu](mailto:poczta@inter-drew.eu) [interros@city-net.pl](mailto:interros@city-net.pl)



## SOLINA z 1 ANTRESOLĄ

### WYMIARY

4m x 5m

4m x 5,5m


4m x 6m

4m x 6,5m

4m x 7m

5m x 7m

### RZUTY ELEWACJI

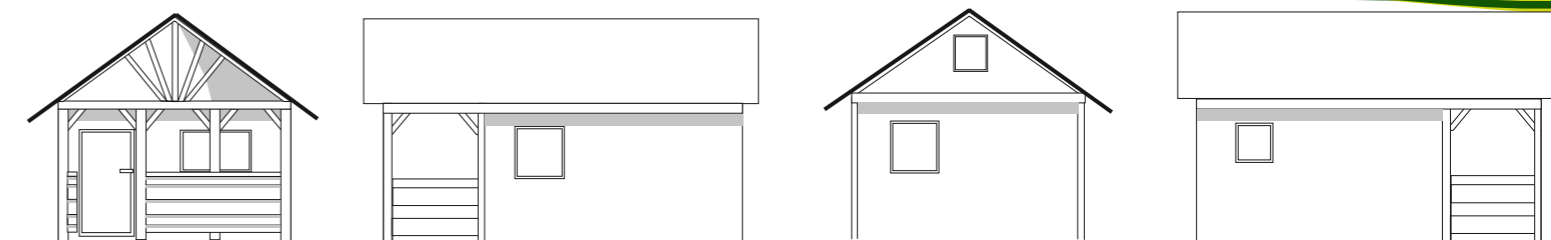

## SOLINA z 1 ANTRESOLĄ - ściana kolanowa

### WYMIARY

4m x 5m

4m x 5,5m


4m x 6m

4m x 6,5m

4m x 7m

5m x 7m


### RZUTY ELEWACJI

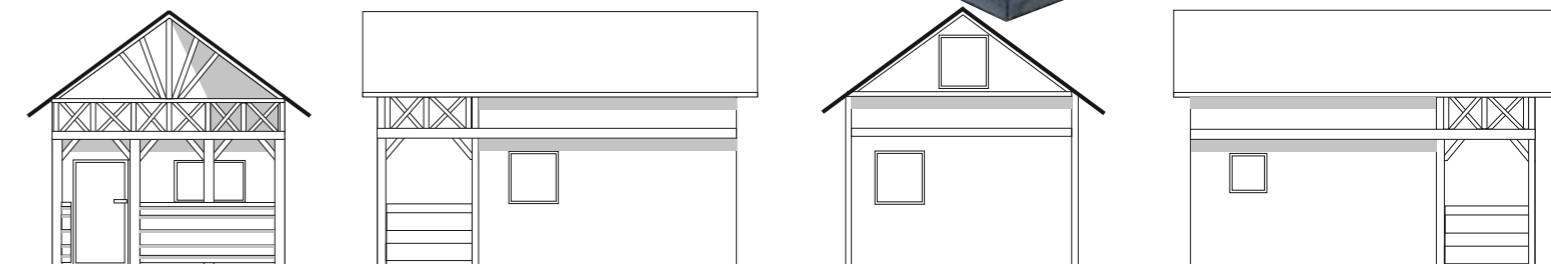


# SOLINA Z 1 ANTRESOLĄ rzut z góry

# SOLINA Z 1 ANTRESOLĄ rzut z góry


**SOLINA 4m x 5m**  
domek wym. 4 m x 3 m + taras 4 m x 2 m

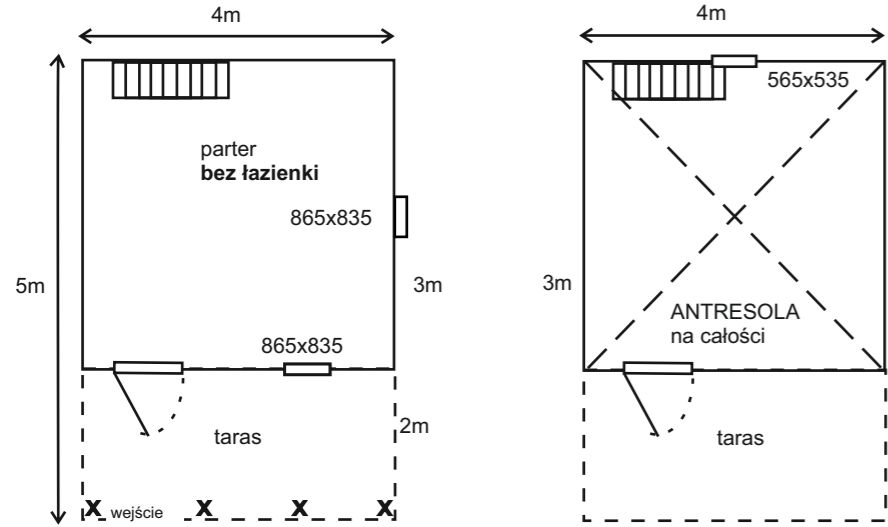


**SOLINA 4m x 6,5m**  
domek wym. 4 m x 4,5 m + taras 4 m x 2 m

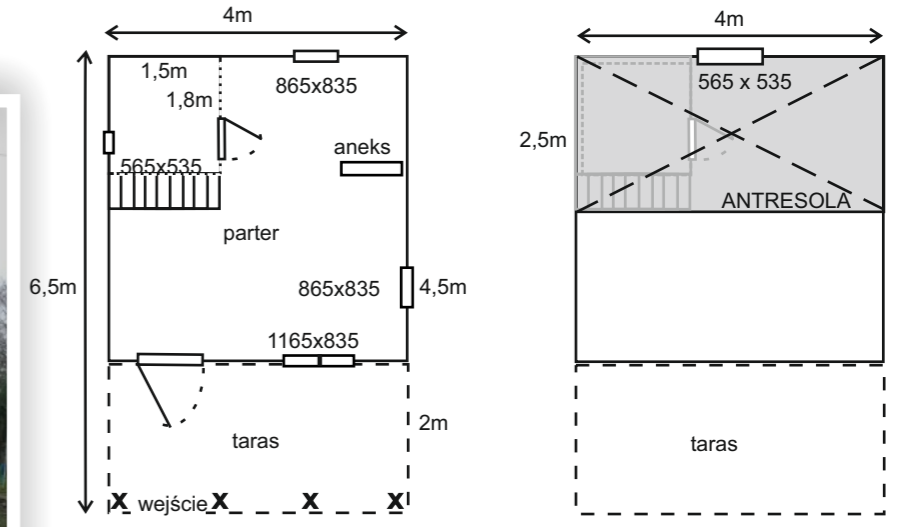


**SOLINA 4m x 7m**  
domek wym. 4 m x 5 m + taras 4 m x 2 m

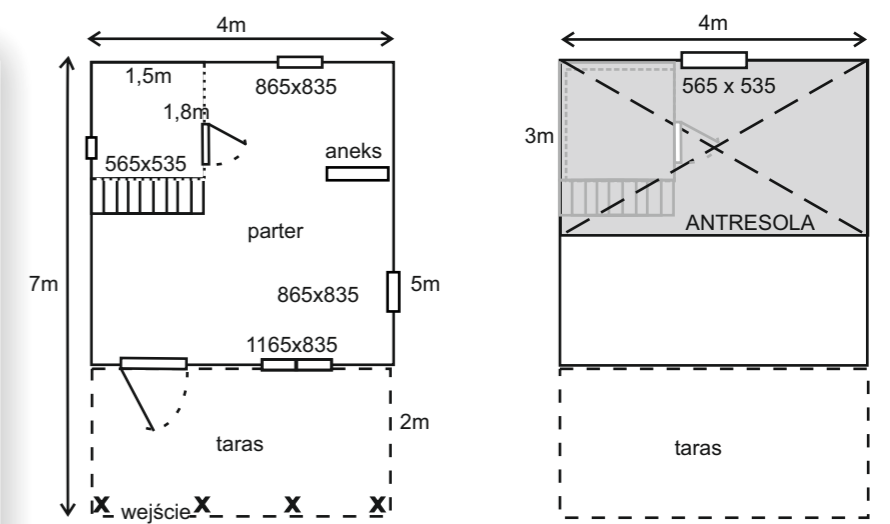

**SOLINA 5m x 7m**  
domek wym. 5 m x 5 m + taras 5 m x 2 m

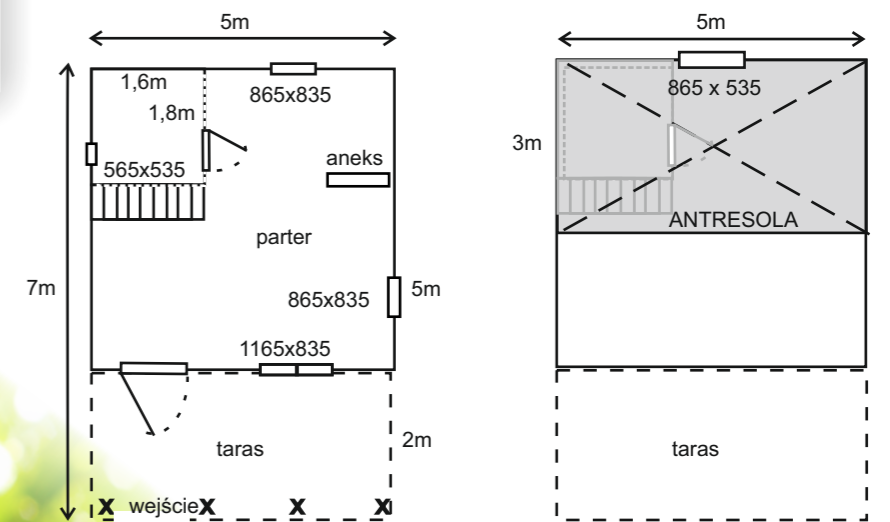

**SOLINA 4m x 5,5m**  
domek wym. 4 m x 3,5 m + taras 4 m x 2 m

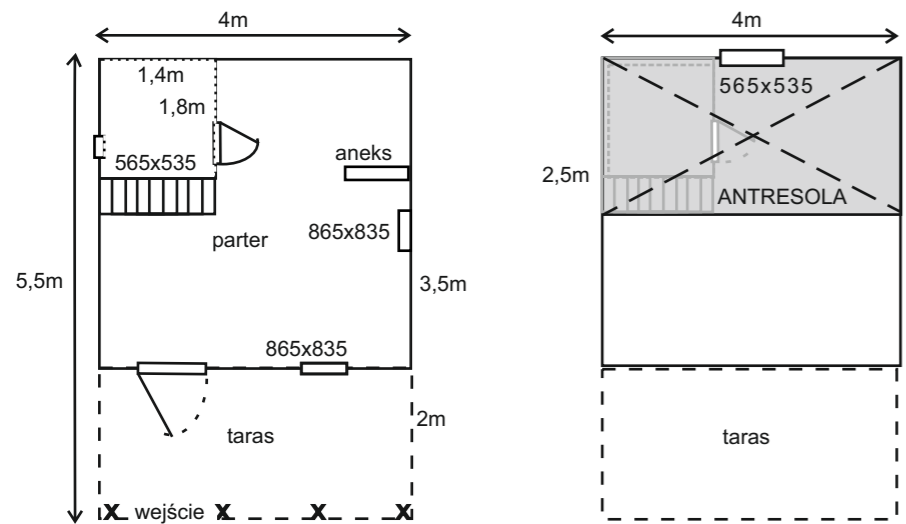

**SOLINA 4m x 6m**  
domek wym. 4 m x 4 m + taras 4 m x 2 m

